

Nru. 576

No. 576

AWTORITÀ TA' L-IPPJANAR

PLANNING AUTHORITY

Skedar ta' Proprjetà

Scheduling of Property

Artikolu 46 ta' l-Att ta' l-1992 dwar
l-Ippjanar ta' l-Iżvilupp

Section 46 of the Development Planning Act, 1992

L-AWTORITÀ ta' l-Ippjanar qiegħda b'dan tiddikjara l-proprjetajiet li ġejjin, jiġifieri:

THE Planning Authority is hereby declaring the following properties, namely:

KNISJA TAL-KARMELITANI
FI TRIQ IL-KBIRA;

CARMELITE CHURCH OF TRIQ IL-KBIRA;

MONUMENT U FUNTANA FIL-PJAZZA
TAL-BALLUTA

MONUMENT AND FOUNTAIN
IN BALLUTA SQUARE

BALLUTA BUILDINGS FIT-TELGĦA TA'
SAN ĠILJAN; SAN ĠILJAN

BALLUTA BUILDINGS IN IT-TELGĦA TA'
SAN ĠILJAN; AT SAN ĠILJAN

(ara l-pjanta tas-sit f'pagna 6639) bhala mnizzlin fil-Lista ta' Proprjetà Skedata, skond it-termini ta' artikolu 46 ta' l-Att ta' l-1992 dwar l-Ippjanar ta' l-Iżvilupp.

(see site plan on page 6639) as included in the List of Scheduled Property in terms of section 46 of the Development Planning Act, 1992.

L-Awtorità tiddikjara l-proprjetajiet ta' hawn fuq bhala ta':

The Authority designates the above properties as:

Grad 1 skond it-termini tal-*Policy* UCO 7 tal-Pjan ta' Struttura.

Grade 1 in terms of Structure Plan Policy UCO 7.

L-Awtorità ta' l-Ippjanar qiegħda b'dan tiddikjara l-proprjetajiet li ġejjin, jiġifieri:

The Planning Authority is hereby declaring the following properties, namely:

VILLA LEONI; CASA CARUANA DINGLI &
CHATEAU EN MER; VILLA BLANCHE;
VILLA PRIULI; 40, VILLA CASSAR
TORREGIANI; 19, 20, 21, 22, 23; 12, 13, 14, 15, 16;
KUNVENT TAL-KARMELITANI;
197, 198; 196; 194, 195 ILKOLL FI TRIQ IL-KBIRA
IL-PJAZZA TAL-BALLUTA & KIOSK TA'
L-INJAM FIL-PJAZZA TAL-BALLUTA;
IL-HAJT U TARAĠ TA' MAL-BAĦAR
FIL-BAJJA TA' BALLUTA;
F'SAN ĠILJAN

VILLA LEONI; CASA CARUANA DINGLI &
CHATEAU EN MER; VILLA BLANCHE;
VILLA PRIULI; 40, VILLA CASSAR
TORREGIANI; 19, 20, 21, 22, 23; 12, 13, 14, 15, 16;
CARMELITE CONVENT;
197, 198; 196; 194, 195 ALL OF TRIQ IL-KBIRA
BALLUTA SQUARE & TIMBER KIOSK IN
BALLUTA SQUARE;
SEA-WALL AND STAIRS OF
BALLUTA BAY;
AT SAN ĠILJAN

(ara l-pjanta tas-sit f'pagna 6639) bhala mnizzlin fil-lista ta' Proprjetà Skedata, skond it-termini ta' artikolu 46 ta' l-Att ta' l-1992 dwar l-Ippjanar ta' l-Iżvilupp.

(see site plan on page 6639) as included in the List of Scheduled Property in terms of section 46 of the Development Planning Act, 1992.

L-Awtorità tiddikjara l-proprjetajiet ta' hawn fuq bhala ta':


The Authority designates the above properties as:

Grad 2 skond it-termini tal-*Policy* UCO 7 tal-Pjan ta' Struttura.

Grade 2 in terms of Structure Plan Policy UCO 7.

It-30 ta' Awissu, 1994

30th August, 1994

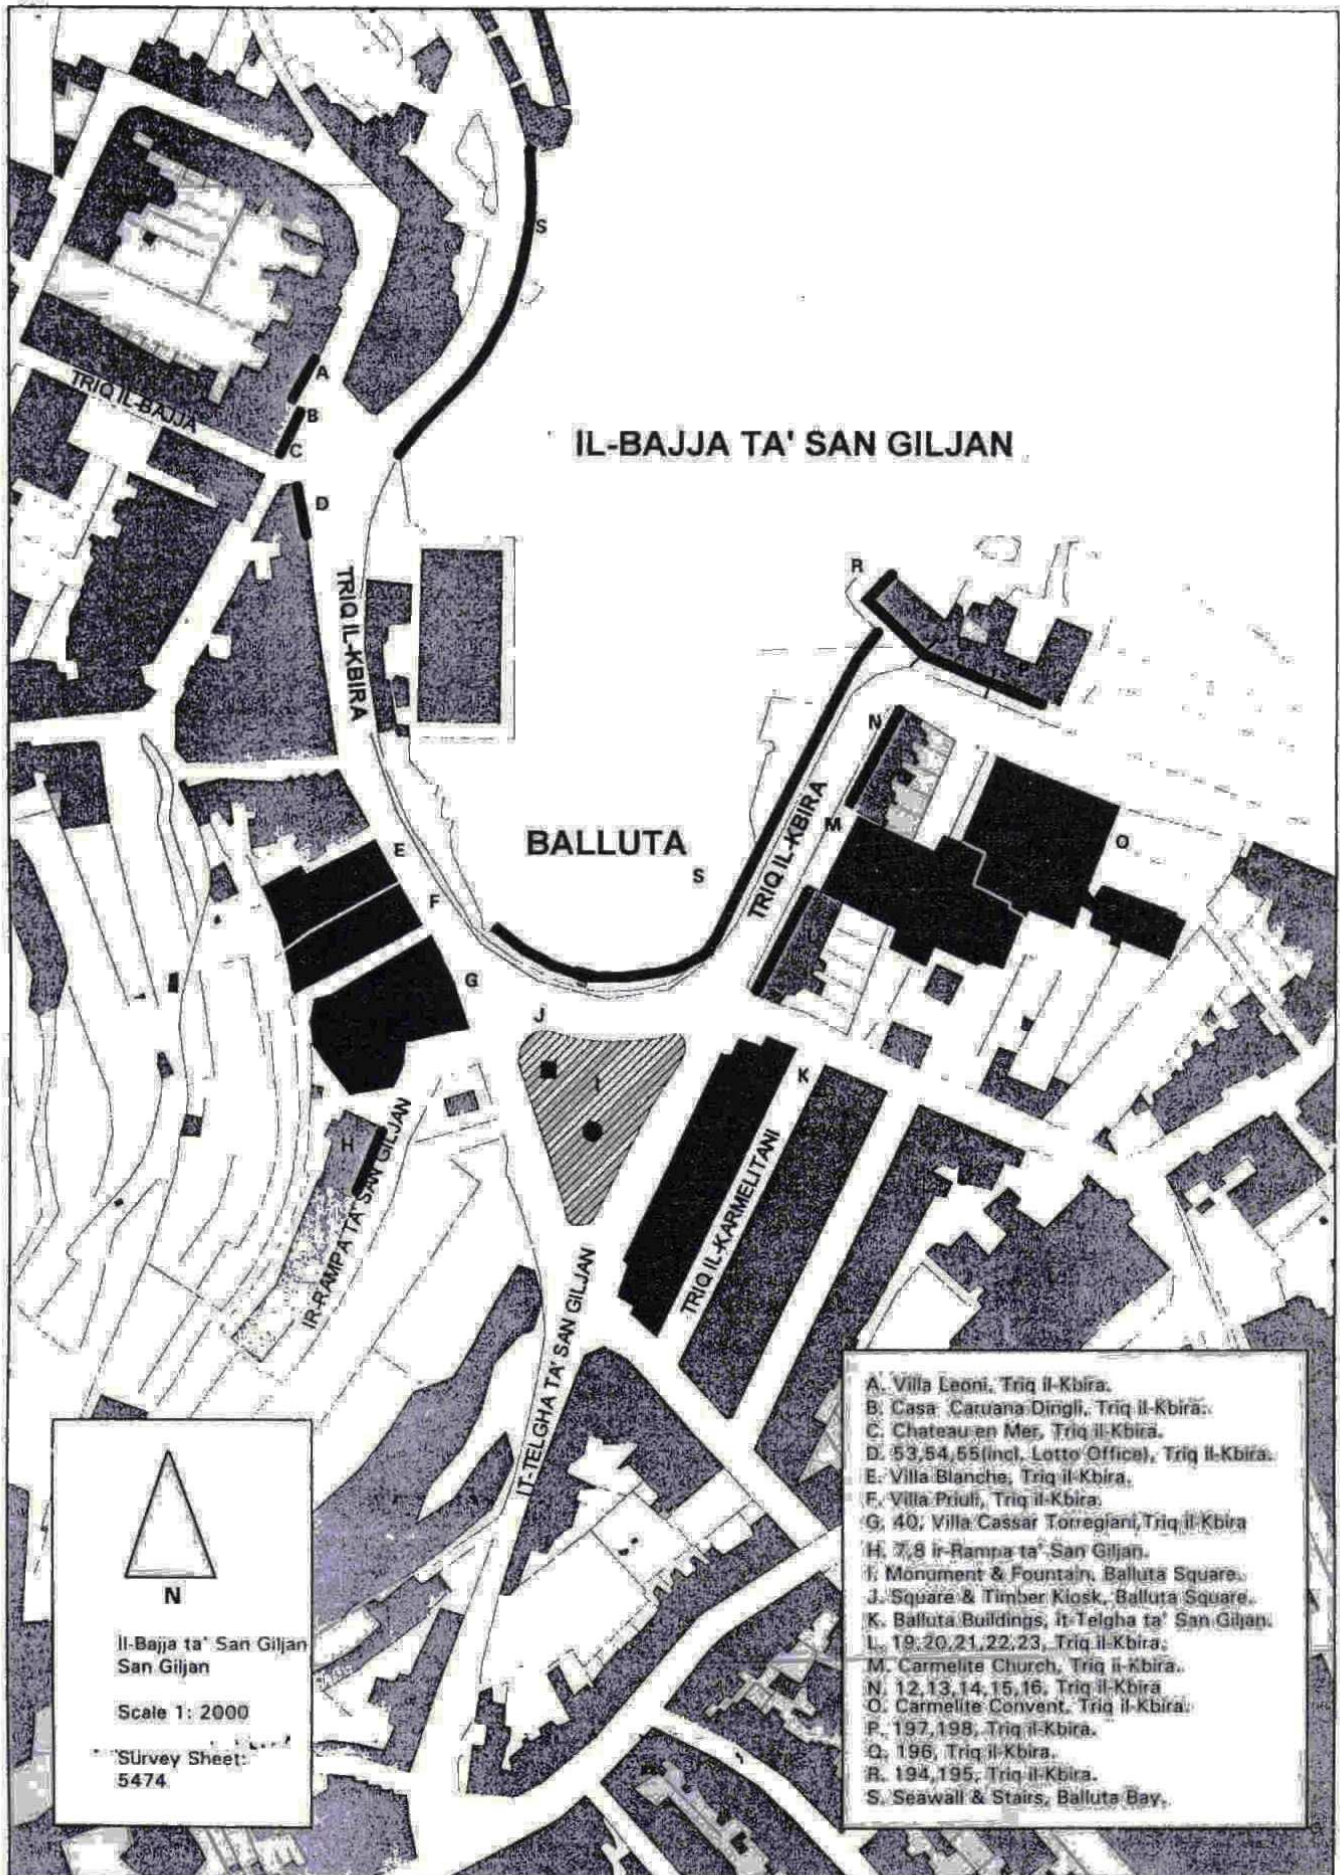

IL-BAJJA TA' SAN GILJAN

BALLUTA


N

Il-Bajja ta' San Giljan
San Giljan

Scale 1: 2000

Survey Sheet:
5474

- A. Villa Leoni, Triq il-Kbira.
- B. Casa, Cautana Dingli, Triq il-Kbira.
- C. Chateau en Mer, Triq il-Kbira.
- D. 53, 54, 55 (incl. Lotte Office), Triq il-Kbira.
- E. Villa Blanche, Triq il-Kbira.
- F. Villa Priuli, Triq il-Kbira.
- G. 40; Villa Cassar Torregiani, Triq il-Kbira
- H. 7, 8 Ir-Rampa ta' San Giljan.
- I. Monument & Fountain, Balluta Square.
- J. Square & Timber Kiosk, Balluta Square.
- K. Balluta Buildings, It-Telgha ta' San Giljan.
- L. 19, 20, 21, 22, 23, Triq il-Kbira.
- M. Carmelite Church, Triq il-Kbira.
- N. 12, 13, 14, 15, 16, Triq il-Kbira
- O. Carmelite Convent, Triq il-Kbira.
- P. 197, 198, Triq il-Kbira.
- Q. 196, Triq il-Kbira.
- R. 194, 195, Triq il-Kbira.
- S. Seawall & Stairs, Balluta Bay.